

COORDENADES UTM
 X 36.59.65
 Y 45.55.021

COORDENADES GEO
 41° 08.03'N
 1° 24.15'E

ÚS:

ADREÇA: Port Torredembarra S.A.
 Edifici Capitania s/n
 TORREDEMBARRA (Tarragona)

CONTACTE: Albert Cues. Telf mov: 609530866
 Mariner 24h. Telf mov: 671097635

ESTRUCTURA:

SUPERFÍCIE: XX.XXX m²
VEÏNATGE: Aïllat

AUTOESCALA FINS A: XXXXXXXX
 Descriure punts o plantes fins a on arriba XXXXXXXX

COBERTURA RESCAT: XX


PLA AUTOPROTECCIÓ: XX Situació implantació XX




- Hi ha 2 estacions ET d'ENHER. Senyalitzades amb num. al plànol.
- Xarxa d'hidrants contraincendis a la zona de l'escar (varadero)
 - Mariner 24 h.
- Llanxa pneumàtica del port per serveis.
 - Capacitat del travelift 50 Tn.
 - Capacitat de la grua 5 Tn.
 - Comunicació portuària canal 9




	Ruta d'aproximació
	Sentit de circulació

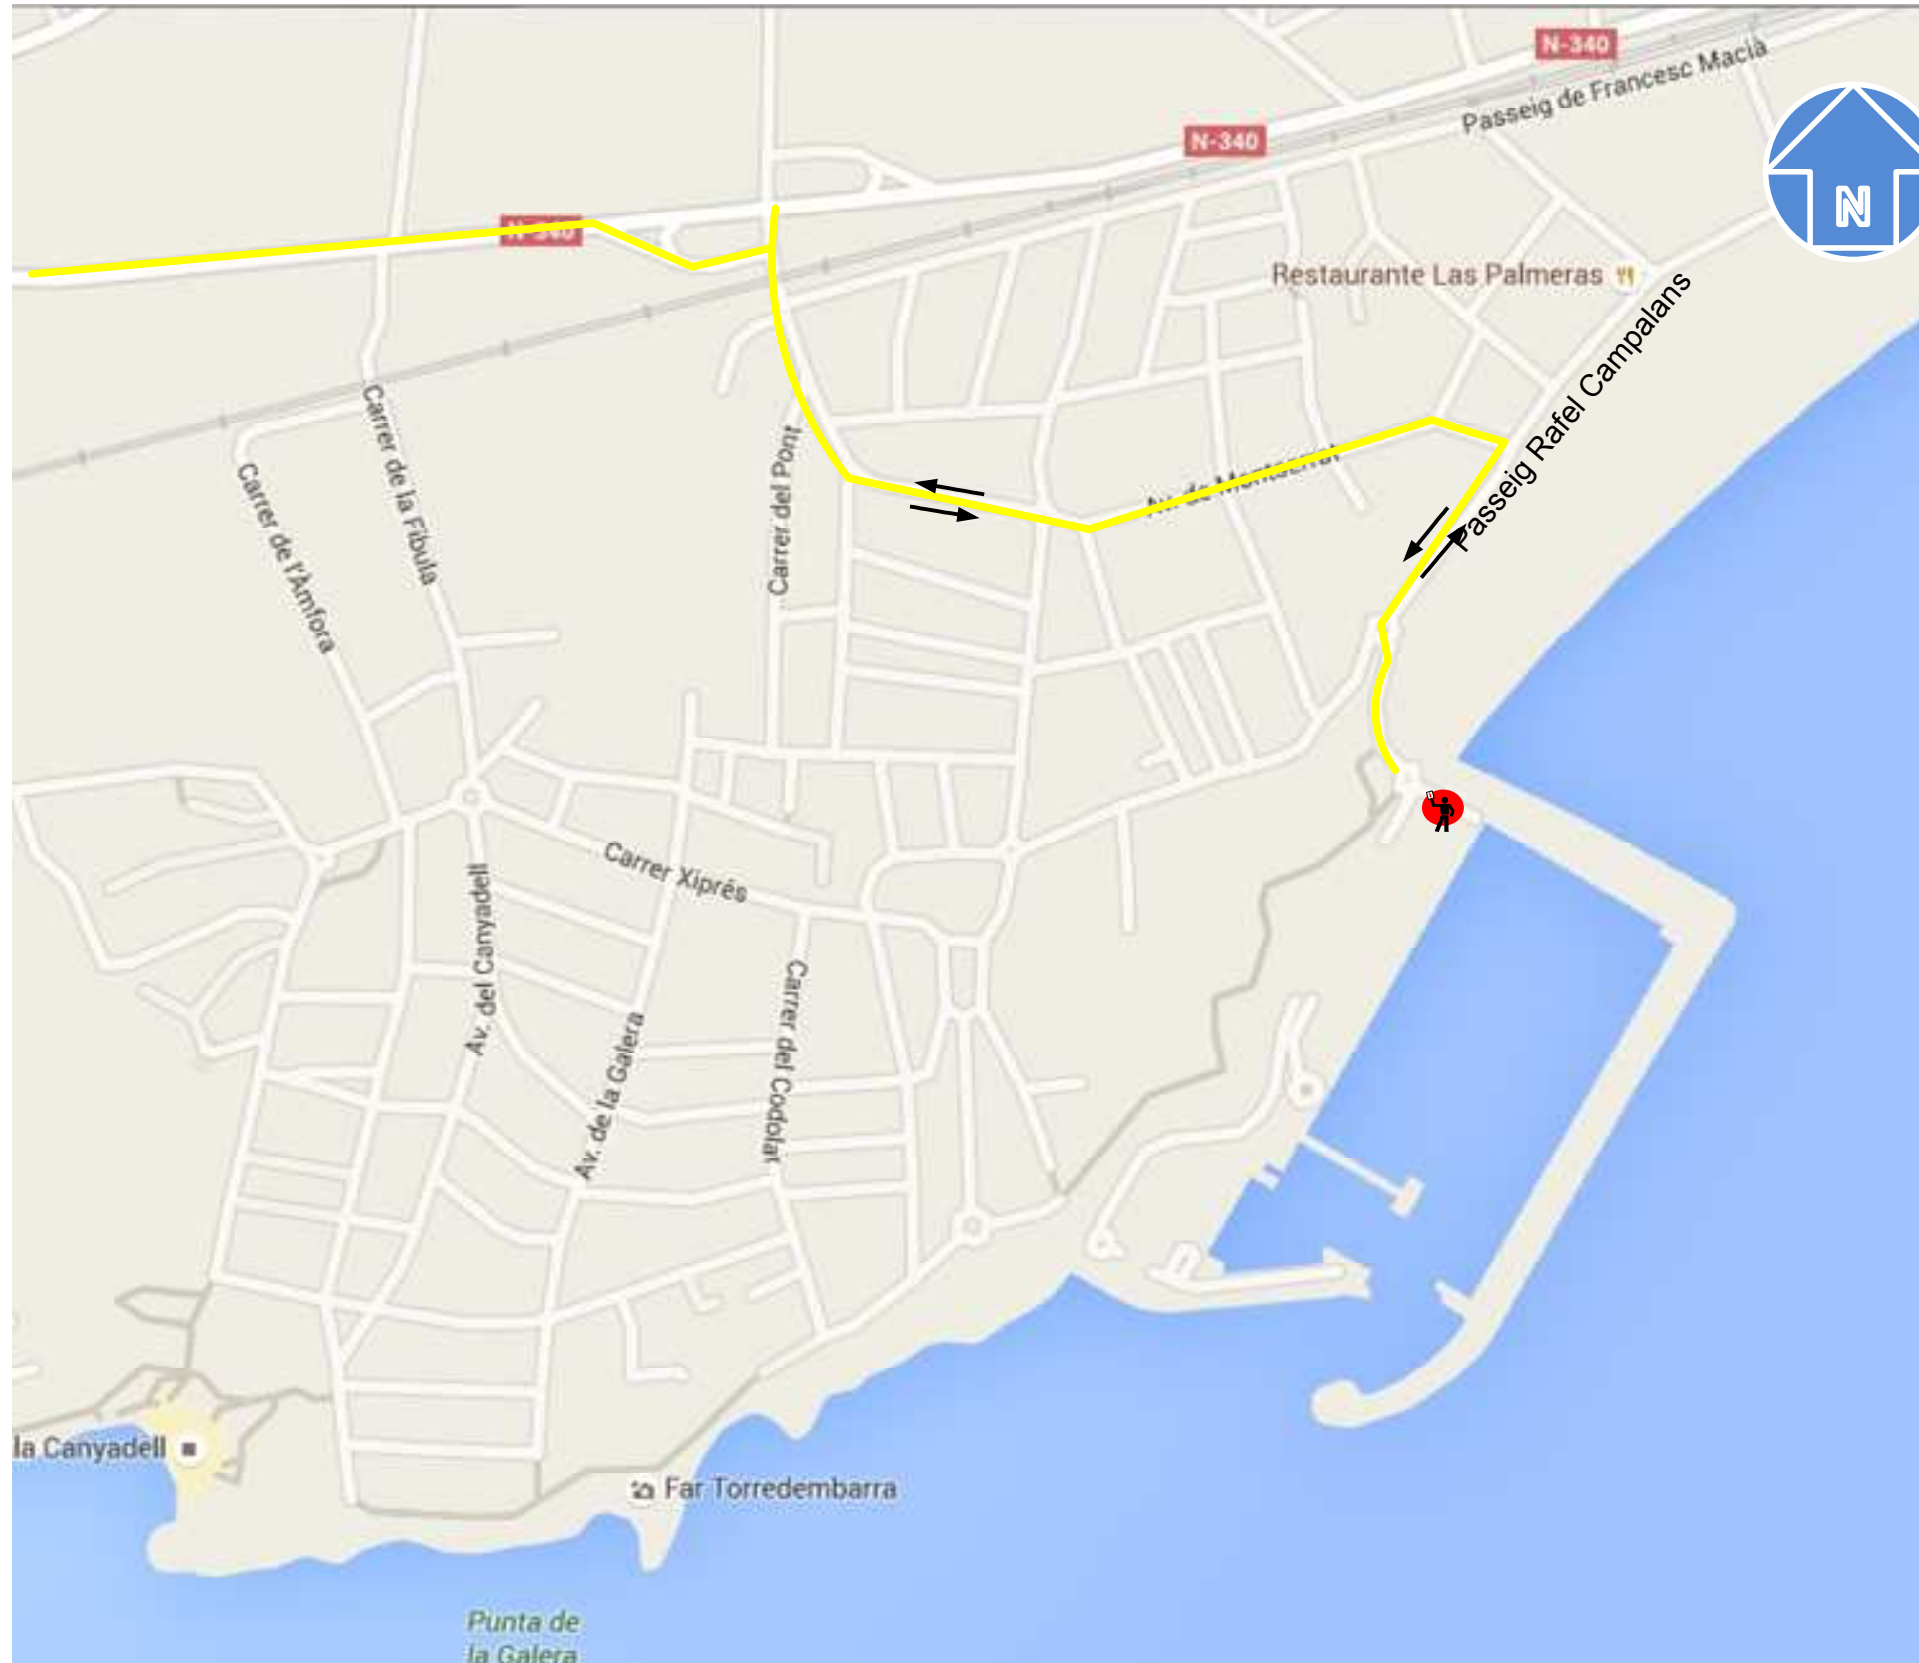



	Ruta d'aproximació
	Sentit de circulació
	Punt de trobada contacte

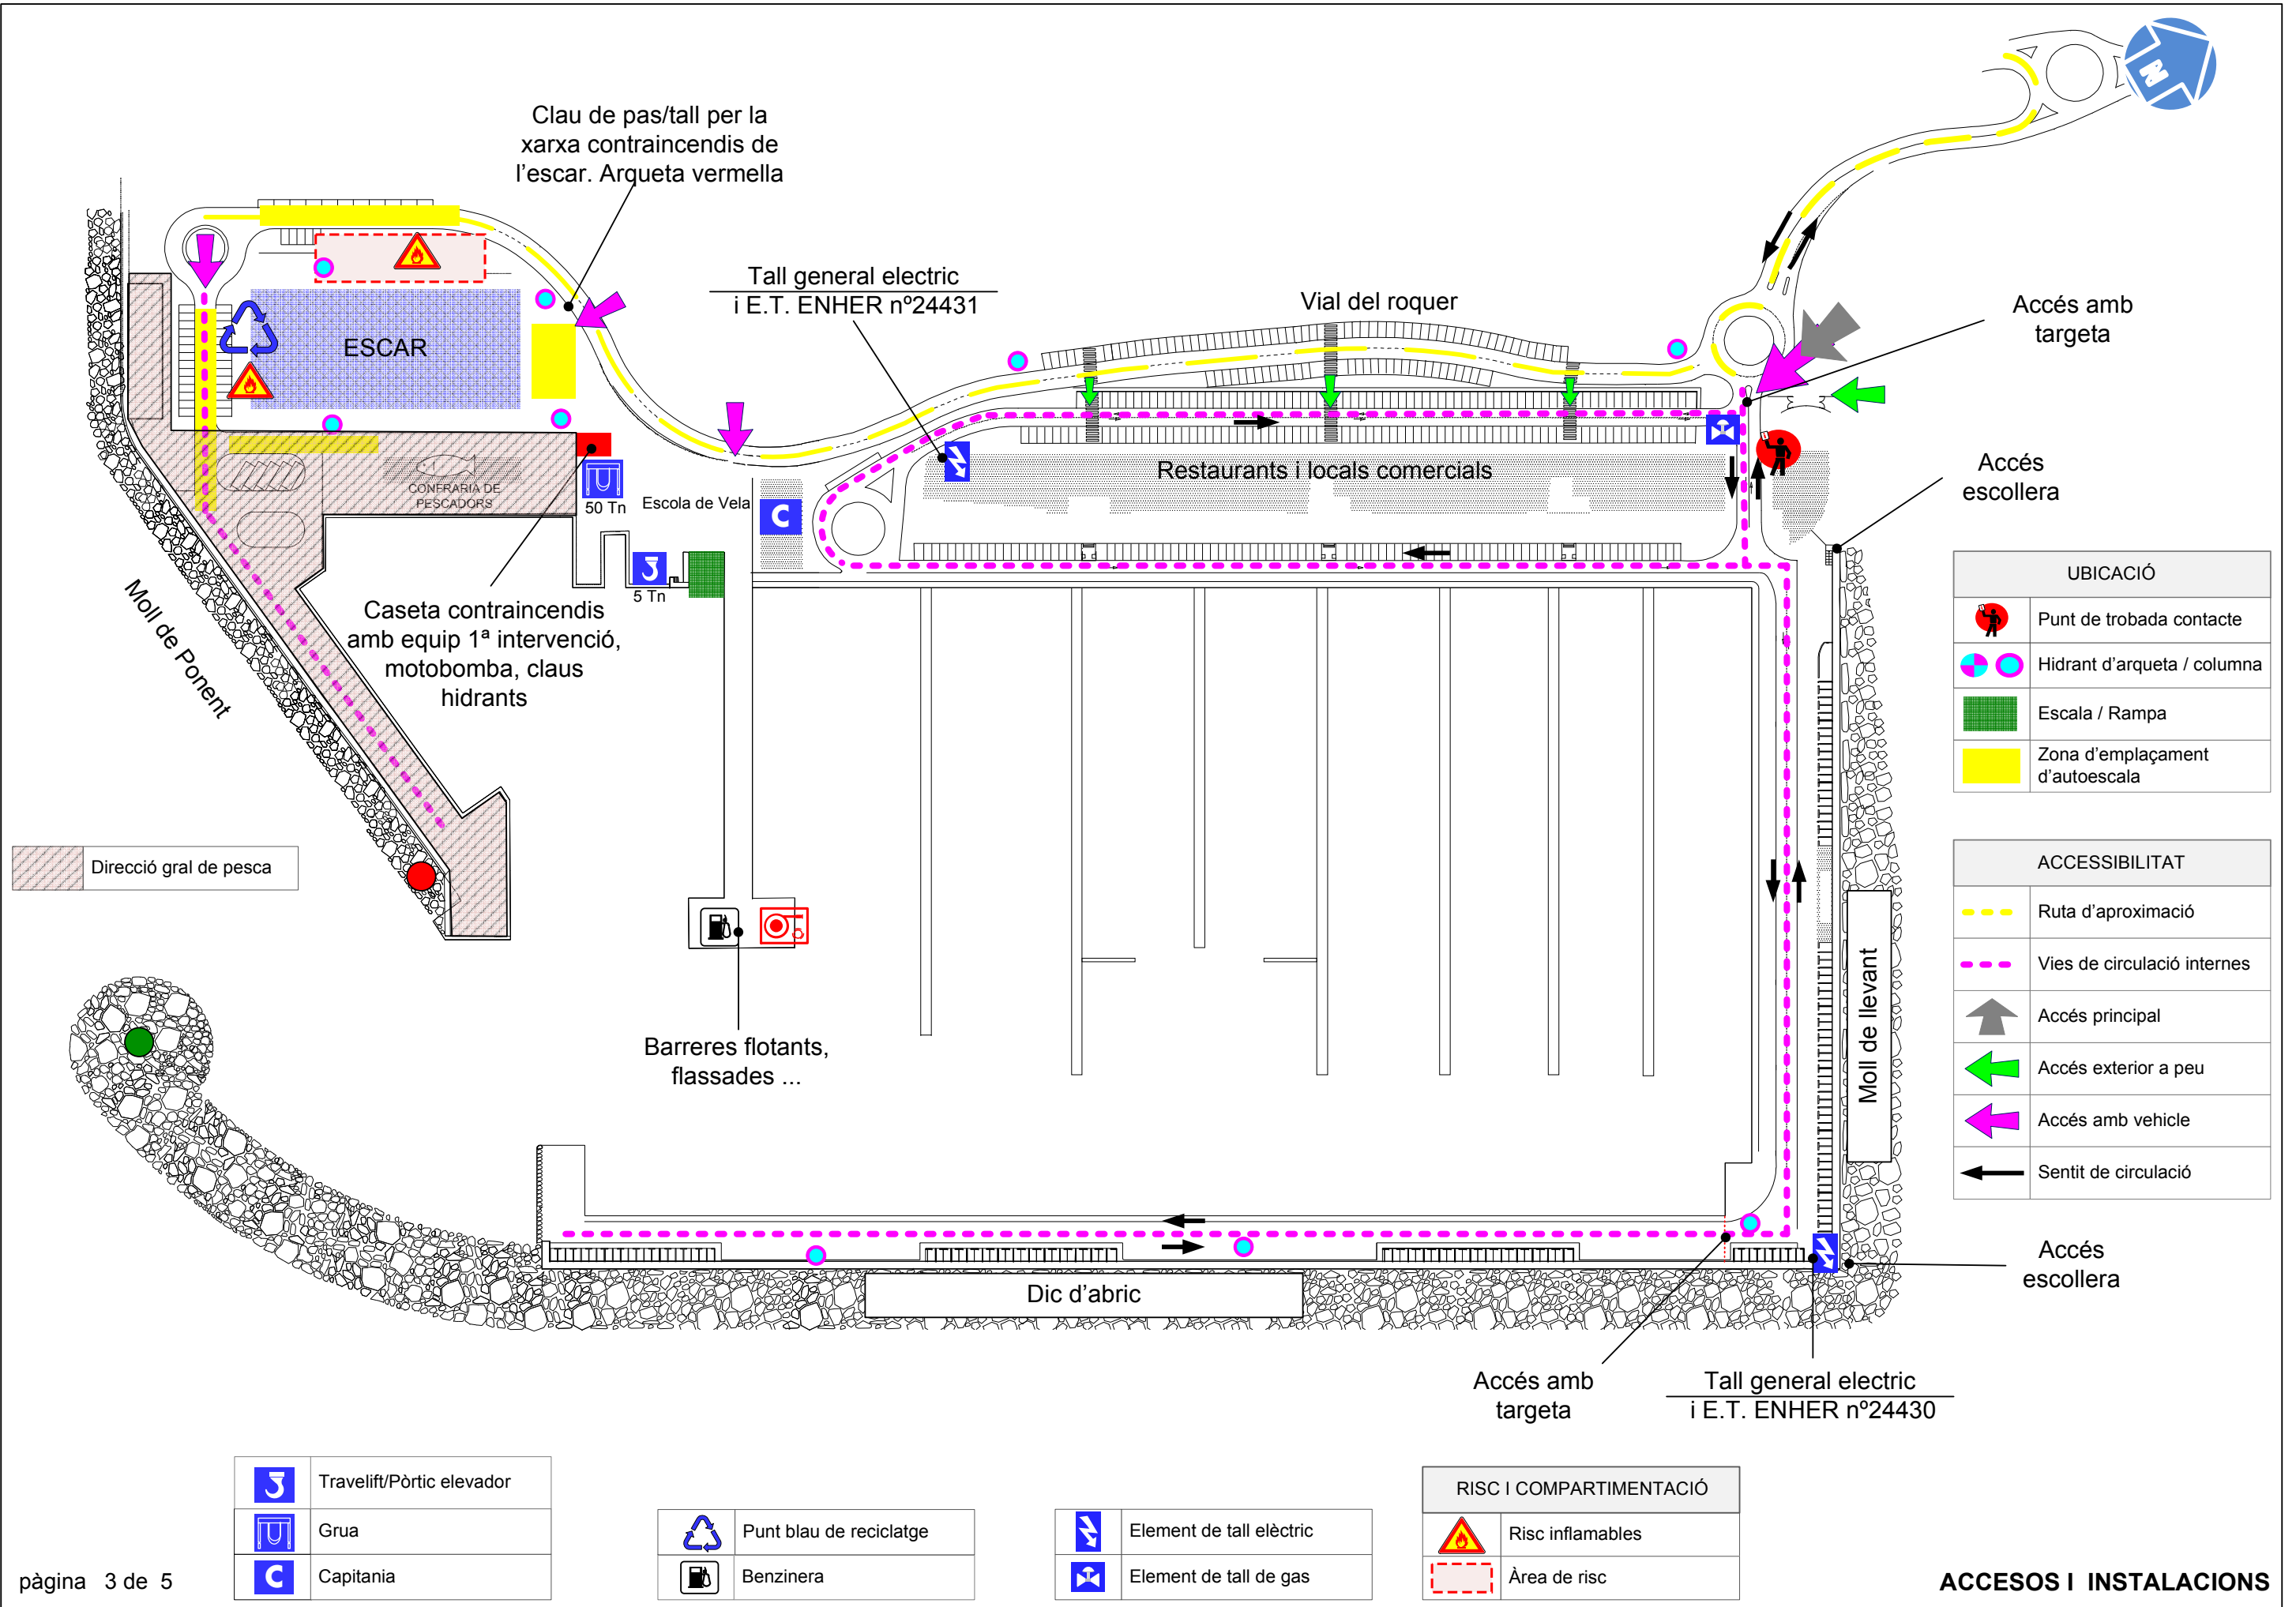

Clau de pas/tall per la xarxa contraincendis de l'escar. Arqueta vermella

Tall general electric i E.T. ENHER n°24431

Vial del roquer

Accés amb targeta

ESCAR

Restaurants i locals comercials

Accés escollera

Caseta contraincendis amb equip 1^a intervenció, motobomba, claus hidrants

Escola de Vela

Moll de Ponent

Direcció gral de pesca

Barreres flotants, flassades ...

Dic d'abric

Moll de llevant

Accés amb targeta

Tall general electric i E.T. ENHER n°24430

Accés escollera

UBICACIÓ	
	Punt de trobada contacte
	Hidrants d'arqueta / columna
	Escales / Rampe
	Zona d'emplaçament d'autoescala


ACCESSIBILITAT	
	Ruta d'aproximació
	Vies de circulació internes
	Accés principal
	Accés exterior a peu
	Accés amb vehicle
	Sentit de circulació






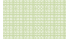



	Travelift/Pòrtic elevador
	Grua
	Capitania

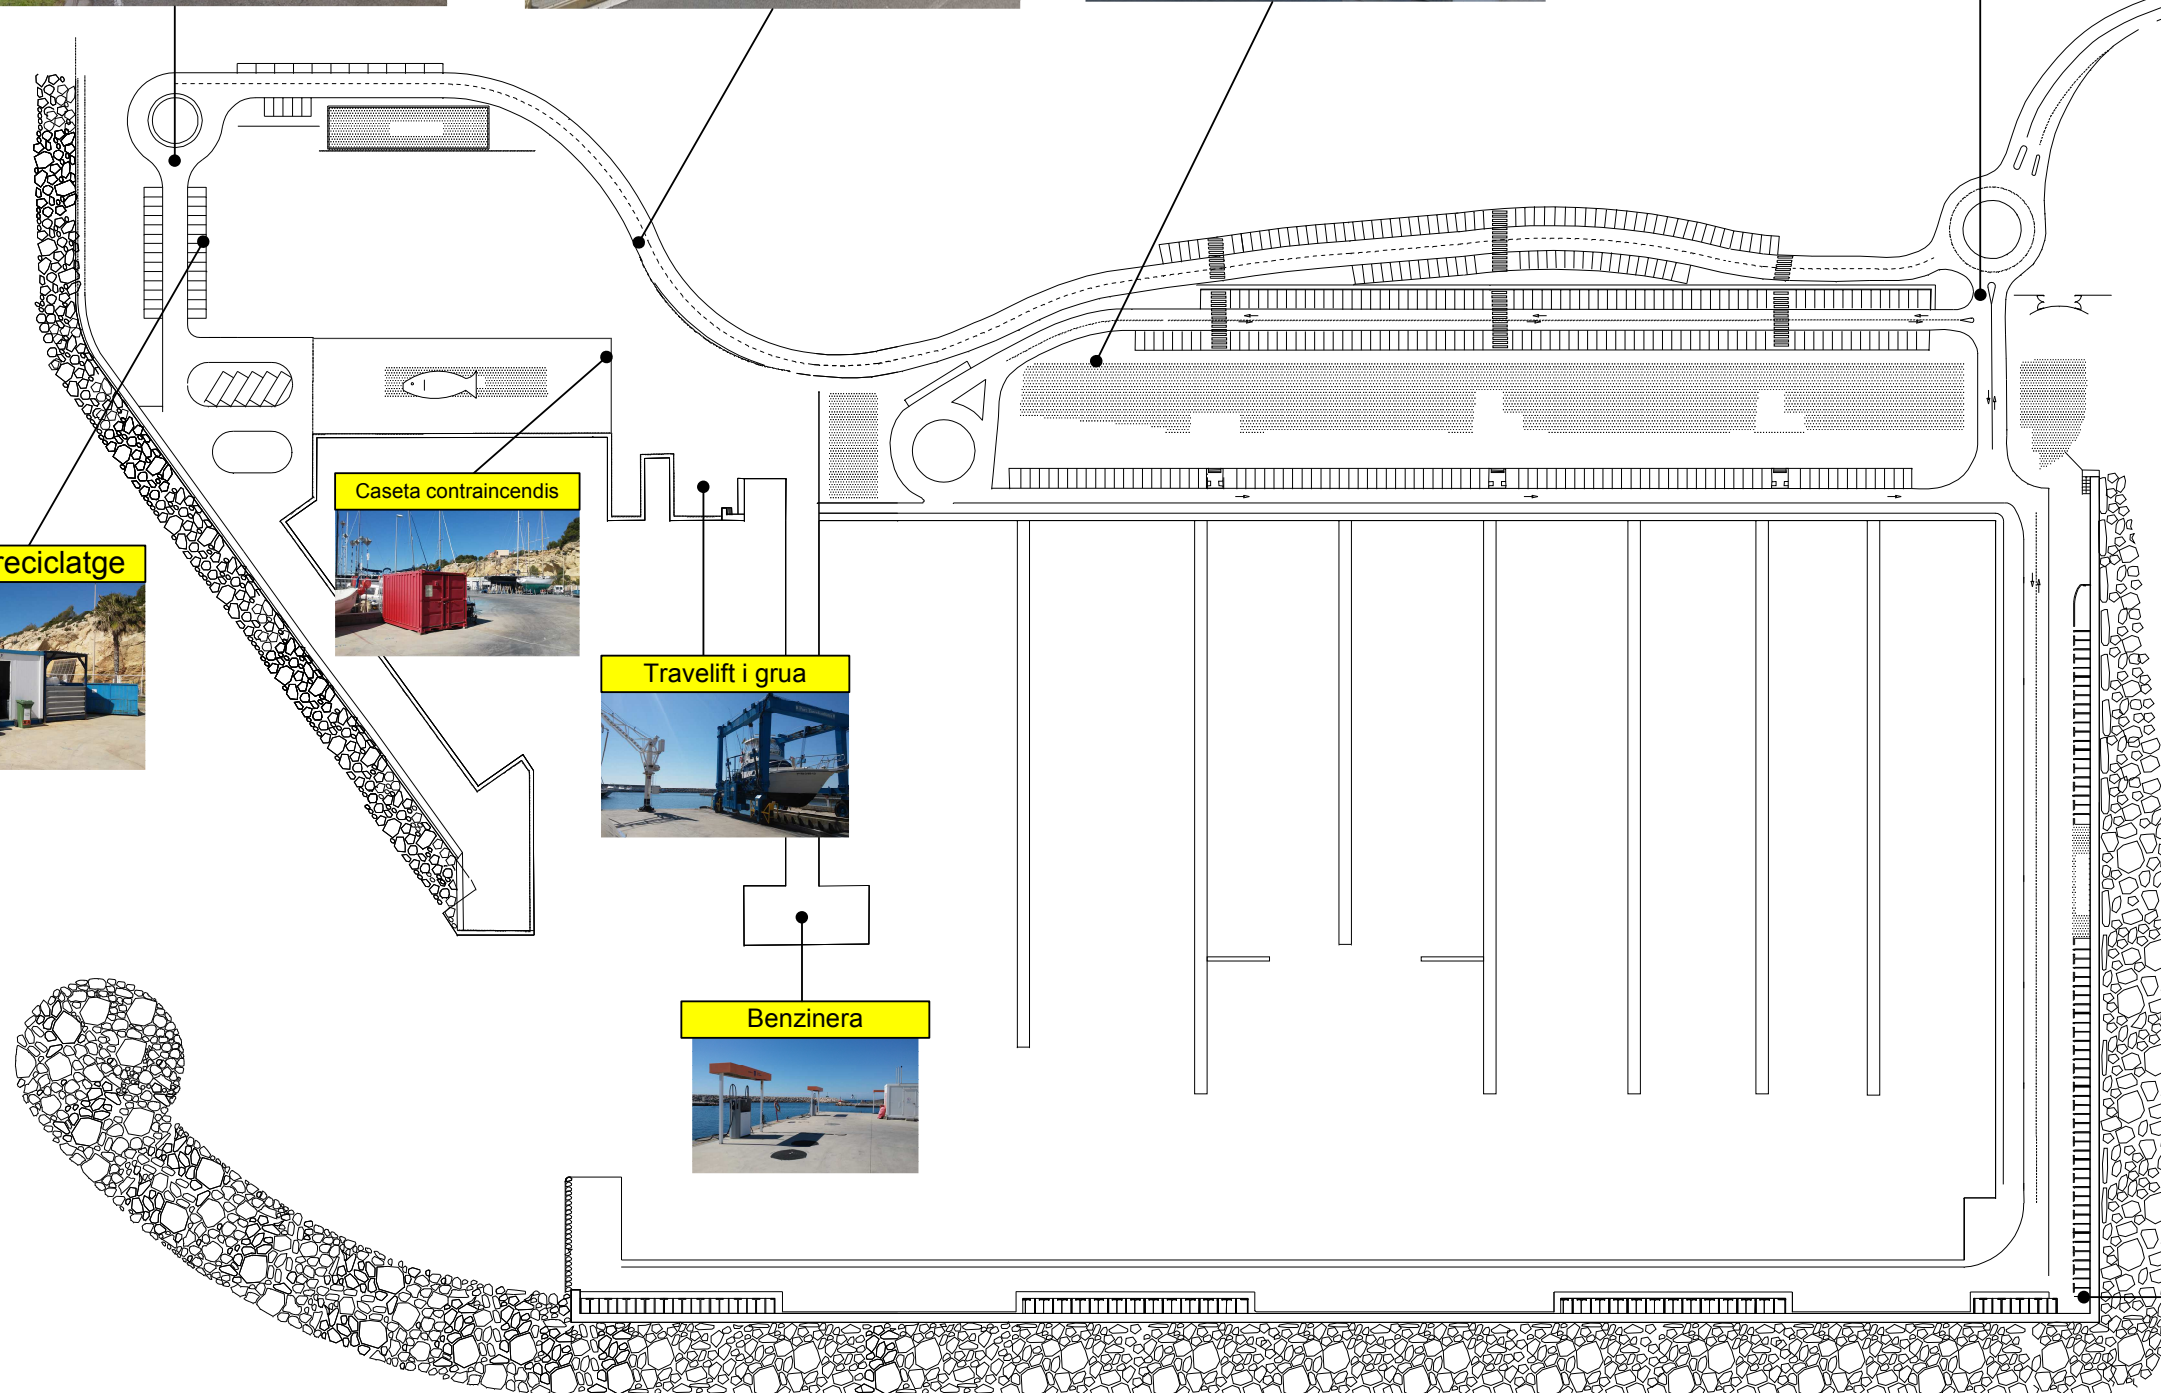










	Punt blau de reciclatge
	Benzinera





	Element de tall elèctric
	Element de tall de gas

RISC I COMPARTIMENTACIÓ	
	Risc inflamables
	Àrea de risc



ACCESSIBILITAT	
	Accés principal
	Referència accés principal
	Façana accessible
	Accés per façana
	Accés exterior
	Via de penetració
	Escala / Rampa
	Ascensor ús bombers
	Ascensor

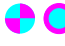UBICACIÓ	
	Ruta d'aproximació
	Accessos a l'establiment
	Vies de circulació
	Sentit de circulació
	Punt de trobada contacte
	Zona d'emplaçament d'autoescala
	Edifici o àrea representada al plànol
	Heliport
	Travelift/Pòrtic elevador
	Grua
	Capitania

PCI I ELEMENTS DE TALL	
	Hidrant d'arqueta / columna
	Boca d'incendi equipada (BIE)
	Element de tall elèctric
	Element de tall de gas

RISC I COMPARTIMENTACIÓ	
	Àrea de risc
	Sector d'incendi
	Risc indeterminat
	Risc elèctric
	Risc alta càrrega de foc
	Risc inflamables
	Risc gasos inflamables
	Risc gasos a pressió
	Obertura sostre
	Forat vertical / Galeria vertical d'instal·lacions